


Δαική Αγορά Μαυροδενδρίου

↑ Β

ΕΜΠΟΡΙ ΔΙΑΡΘΡΩΣΕΩΣ 40x60 = 31,4,2,7
 ΕΜΠΟΡΙ ΔΙΑΡΘΡΩΣΕΩΣ (ΑΝΥΜΑΝΗ) 20x40 = 15,16
 ΕΜΠΟΡΙ ΒΙΟΜΗΧΑΝΙΚΩΣ 20x60 = 11,13
 ΠΑΡΚΕΣ 70x40 = 1,2,6,7,12,13,14
 8
 10x40 = 7

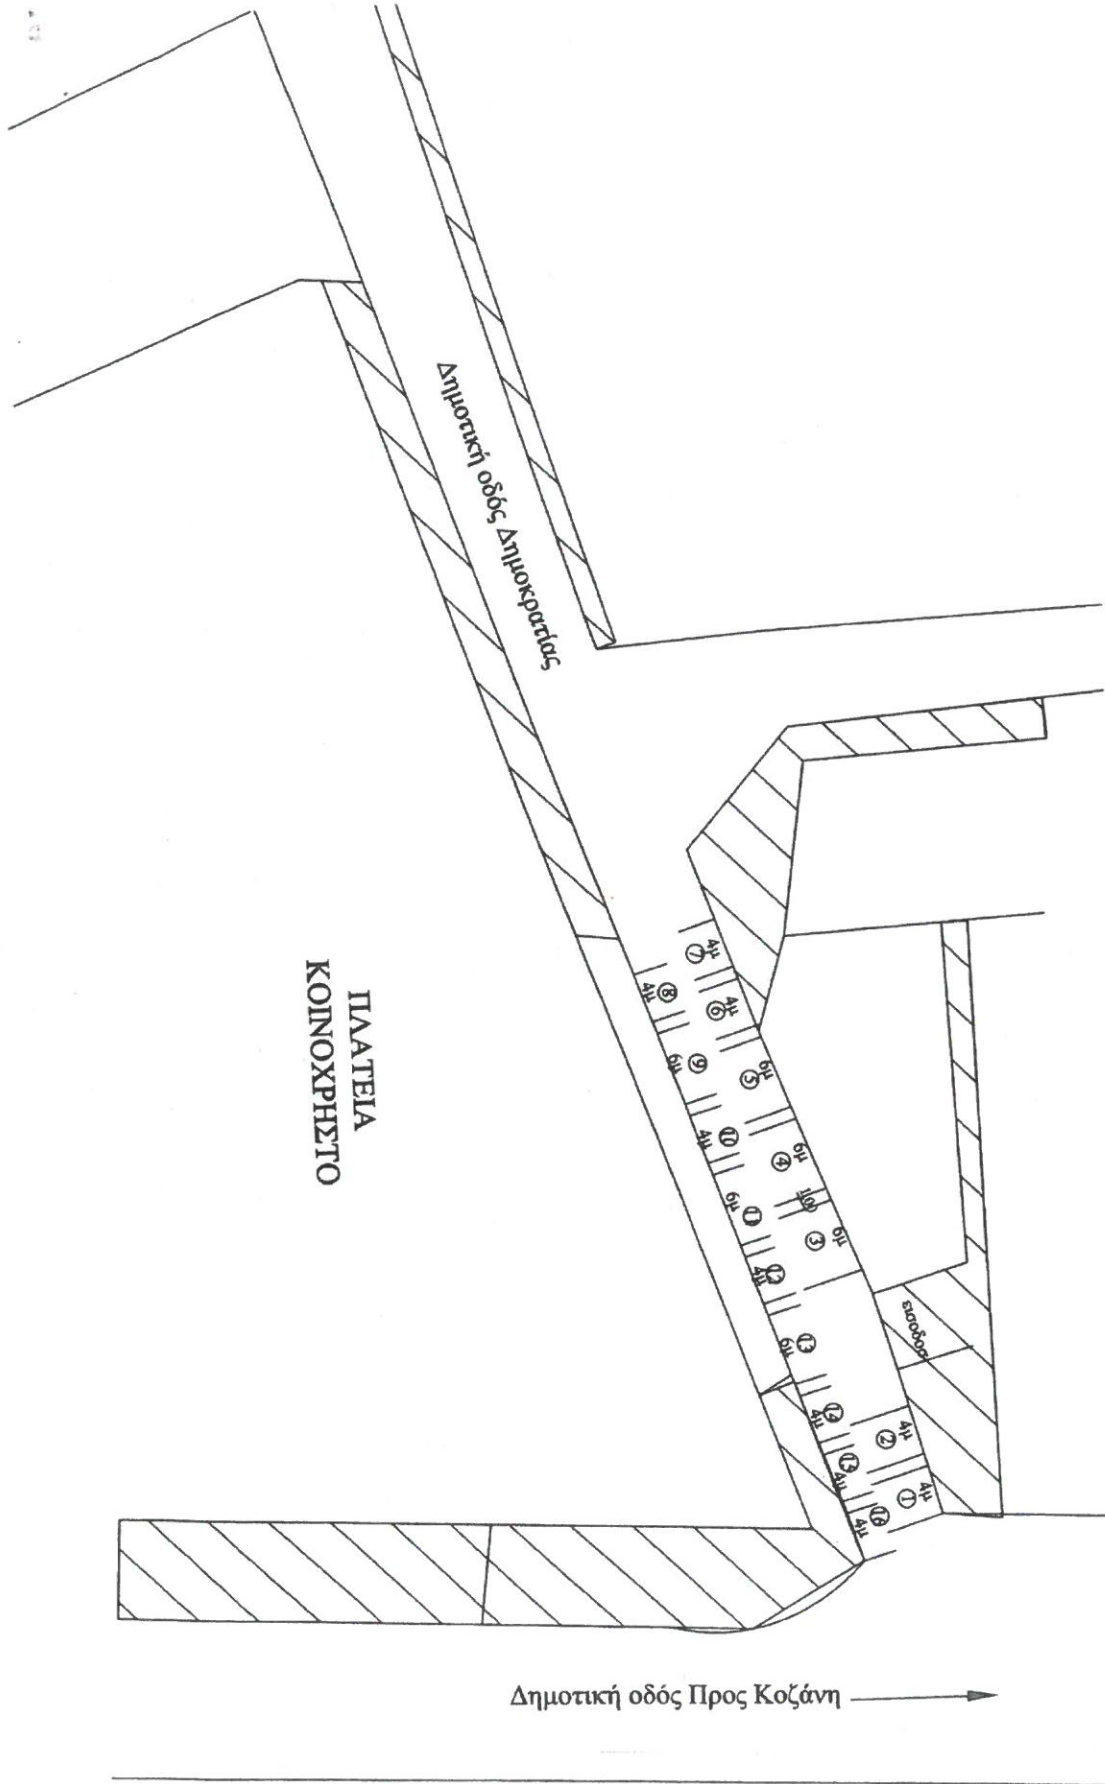

Δημοτική οδός Προς Κοζάνη →

ΠΛΑΤΕΙΑ
ΚΟΙΝΟΧΡΗΣΤΟ

Δημοτική οδός Δημοκρατίας