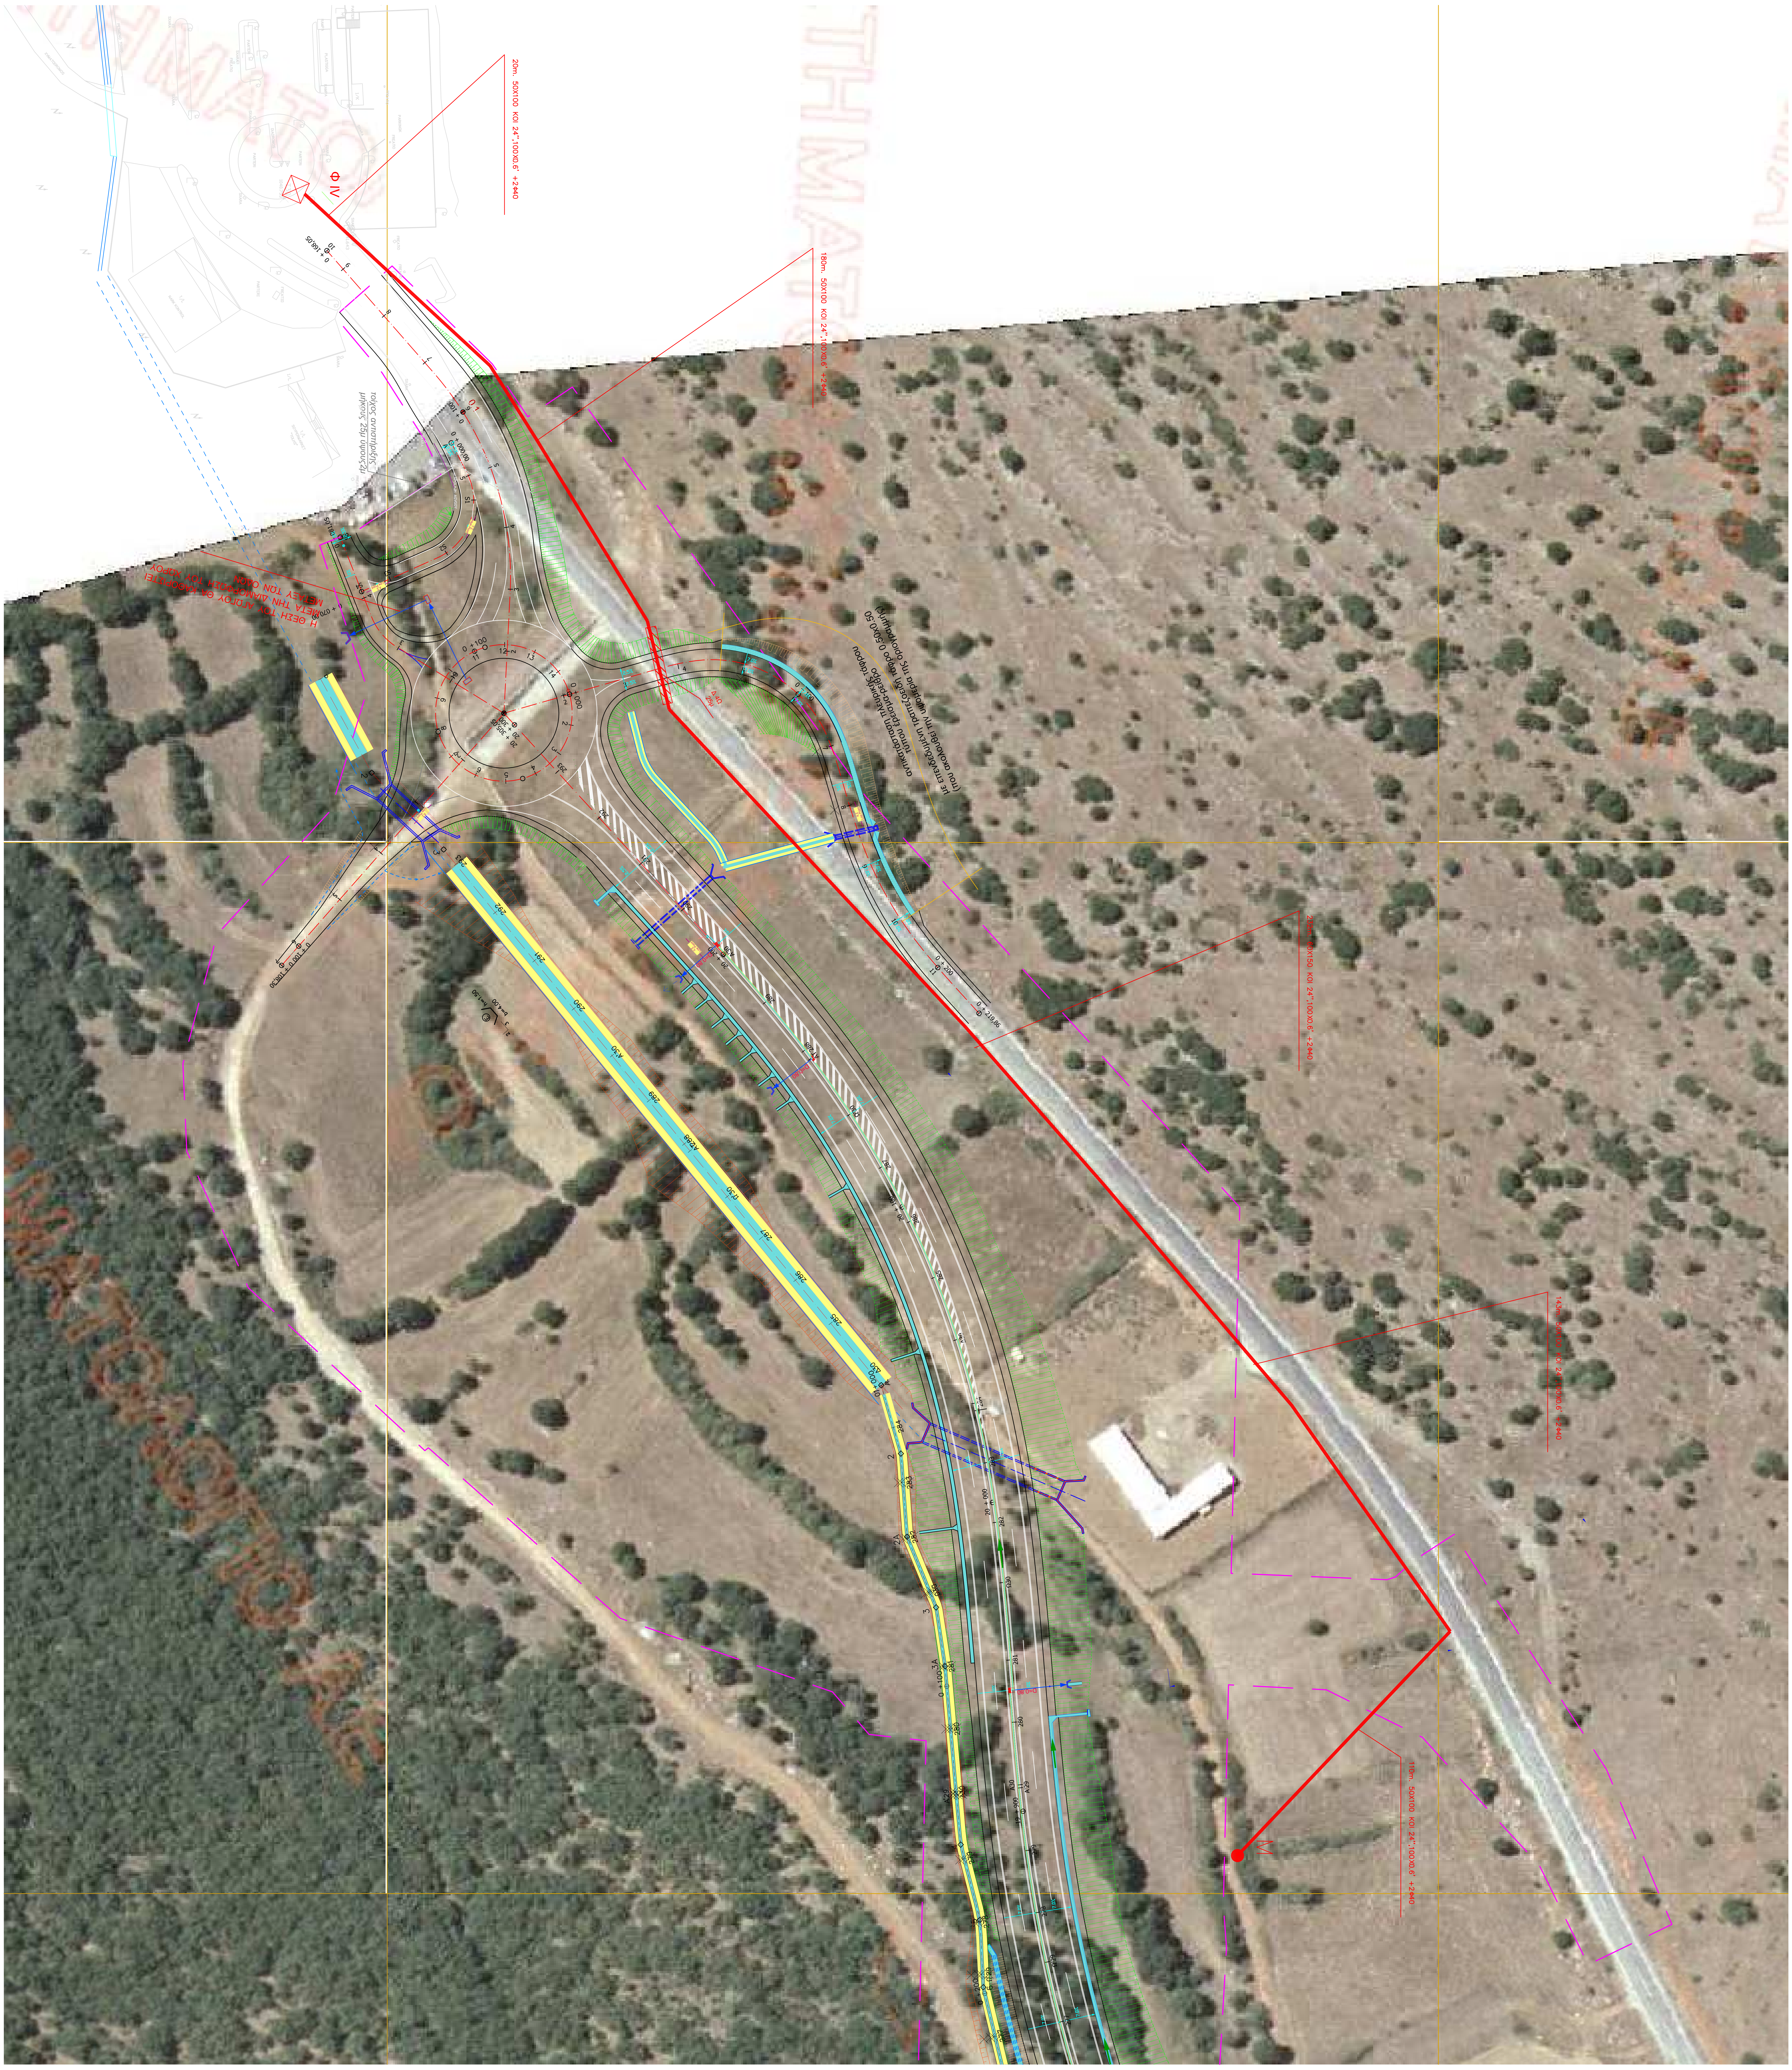Φ IV
20m. 50X100 KOI 24",100X0.6' +2Φ40
180m. 50X100 KOI 24",100X0.6' +2Φ40
252m. 60X150 KOI 24",100X0.6' +2Φ40
143m. 50X100 KOI 24",100X0.6' +2Φ40
110m. 50X100 KOI 24",100X0.6' +2Φ40
M
Η ΘΕΣΗ ΤΟΥ ΑΓΩΓΟΥ ΘΑ ΚΑΘΟΡΙΖΕΤΑΙ
ΜΕΤΑ ΤΗΝ ΔΙΑΜΟΡΦΩΣΗ ΤΟΥ ΧΩΡΟΥ
ΜΕΤΑΞΥ ΤΩΝ ΟΔΩΝ
αντικατάσταση πλευρικής τάφρου
τύπου ερείσματος-ρείθρο
με επενδεδυμένη τραπεζοειδή τάφρο 0.50x0.50
(που ακολουθεί την υψομετρία της οριογραμμής)
0 + 070.00
0 + 000.00
Low Point
High Point